


Bruksareal (BRA)
Lofetasje
46,1 m²

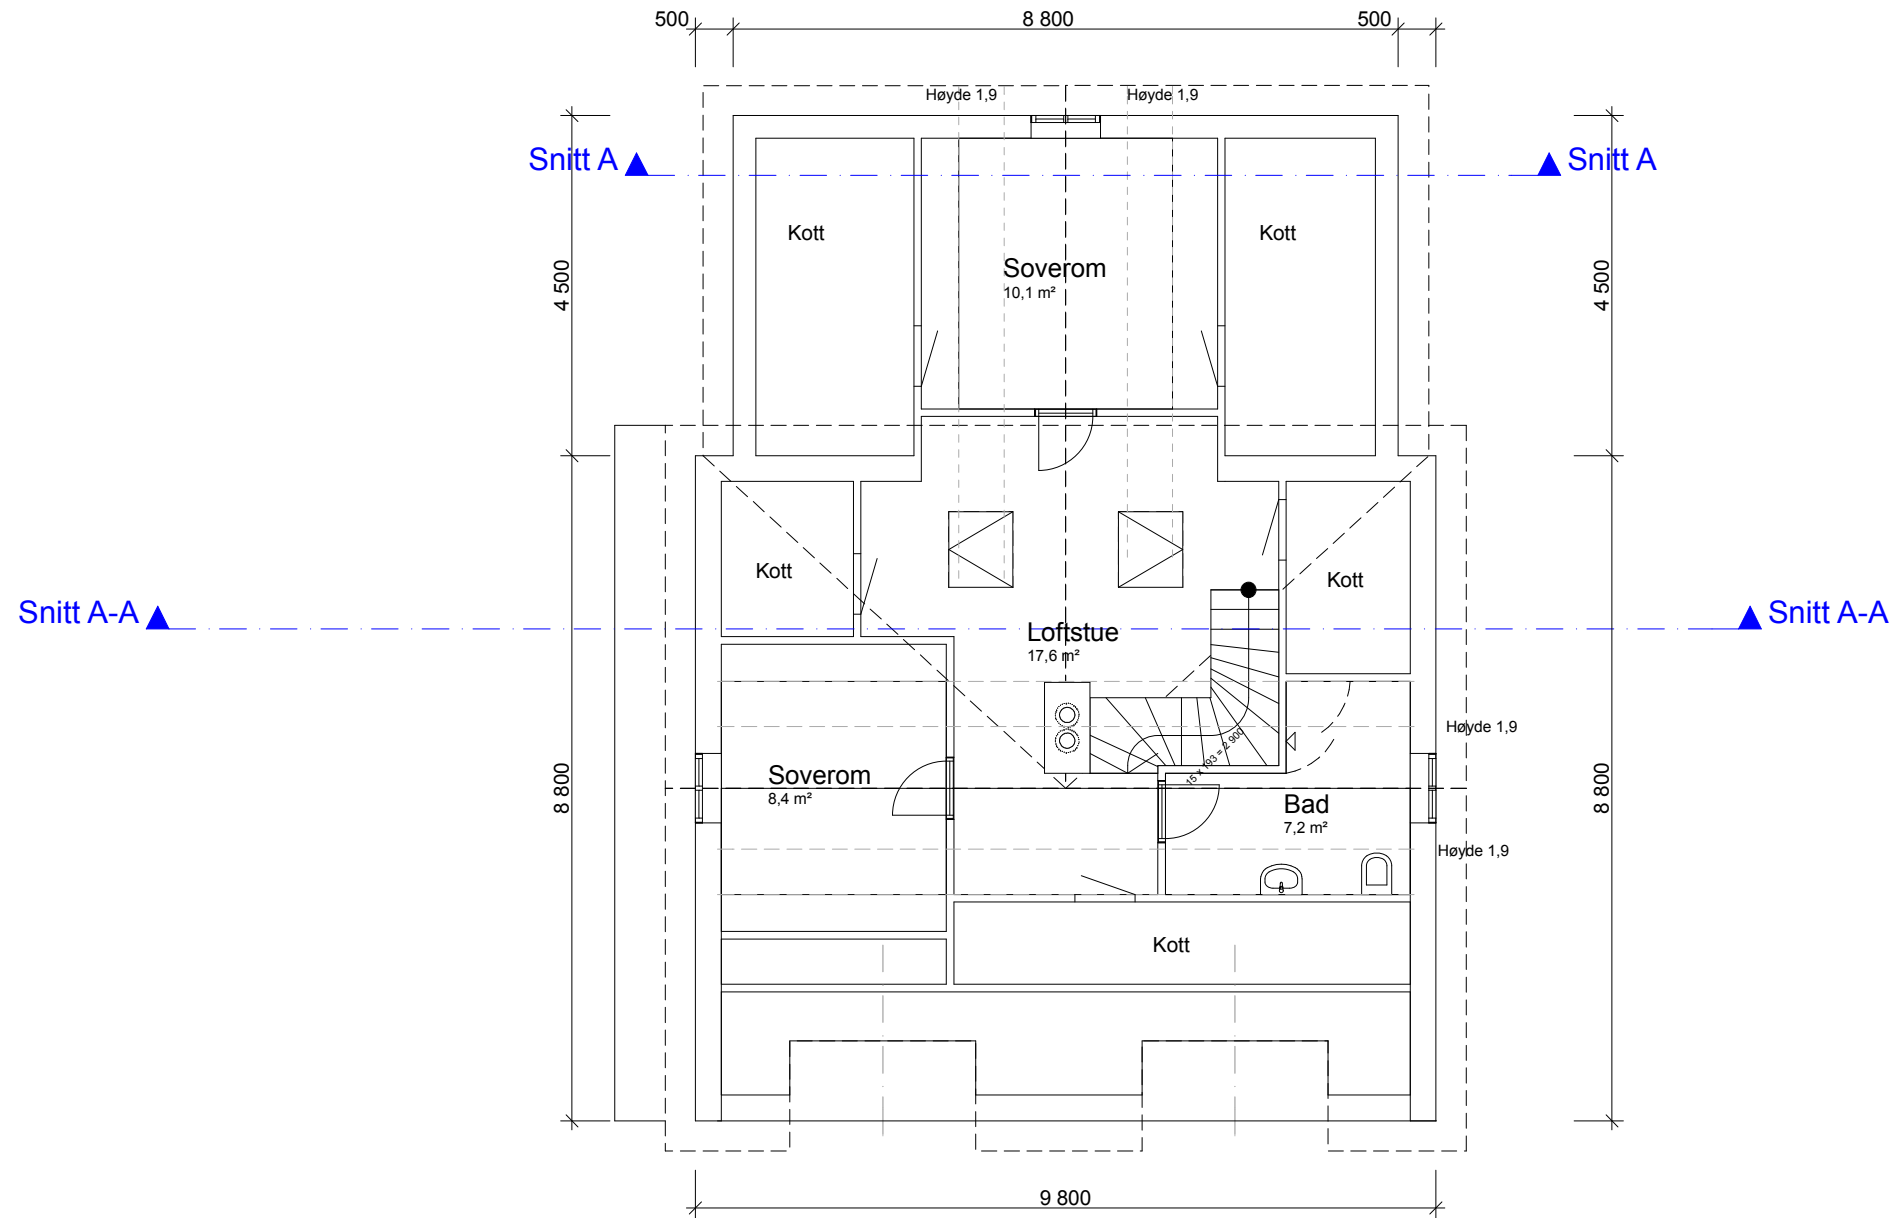

Plan loft

Prosjekt:			
Dramsveien 12			
Byggherre: TotalProsjekt as		Tegnet ATLS	
Tegning: Byggemeldingstegning		Mål: 1:100	
Plan loft		Dato: 15.11.12	
 Byggmester & Totalentreprenør		Tegn.nr.	Rev.
		04	