

# SITUASJONSKART for tiltak etter plan- og bygningsloven



Tromsø kommune  
Byutvikling

Adresse: Dramsveien 12

Gnr/Bnr: 200/237

Målestokk: 1:500

Areal: 598 kvm

Planid: 0790 og 0142

Koordinatsyst.: Euref89 - sone33

Dato: 12.07.2012

## Grunnkart

- FKB-A /FKB-B/FKB-C
- ⊗ Ikke kvalitetskontrollert i terrenget

## Eiendomskart, kvalitet

- God
- Usikker
- Planlagt

## Bygninger


- Takflate
- Veggliv
- Godkjent

## VA-ledning (anslått trasé)

- VL Kum
- SP Sluk
- OV

## Annet

- ▲ SEFRAK registrert
- Byggegrense
- Skredsoner

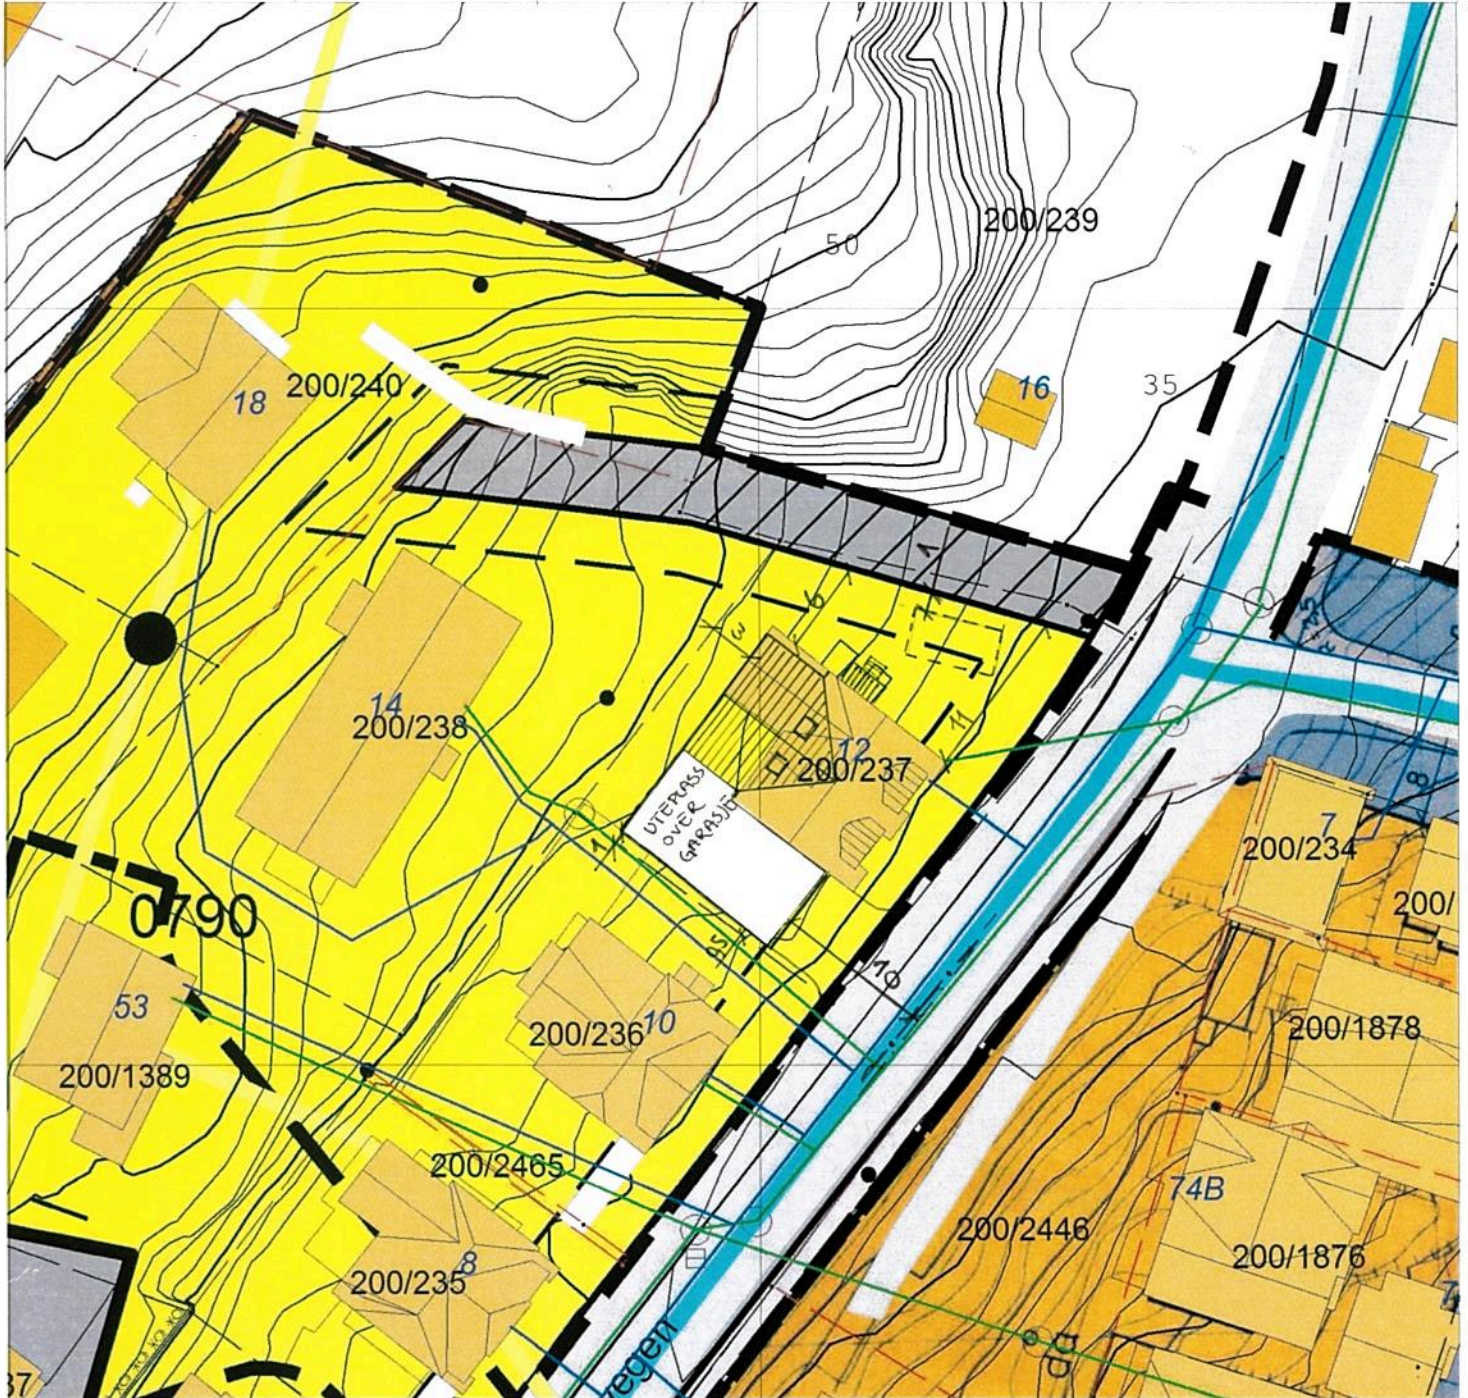

## Situasjonsplan:

Tiltakshaver: Total Prosjekt as  
Søker/prosjekterende: Total Renovering as  
Dato/sign: 17.10.12 ALS

NB:

Eiendomsgrensene på kartet er ikke rettsgyldige. Kommunen dekker ikke tap på grunn av feil og mangler på kartet  
Prosjekterende er selv ansvarlig for prosjekteringsgrunnlaget